
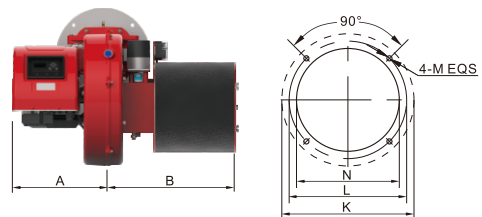


技术性能及结构特征
Technological performance and structural descriptions

- | | |
|-------------------------------------|---|
| 1. 金属纤维表面燃烧, 燃烧均匀。 | 1. Metal fiber surface combustion ,both of sides occurs the combustion. |
| 2. 燃气与空气预先混合。 | 2. Gas and air premix |
| 3. 全预混燃烧, 燃烧速度快, 火焰短, 抑制NOx的生成。 | 3. Full premix combustion ,fast speed of combustion. short flame ,it could not result with NOx. |
| 4. Nox排放最低可达到18 mg/m ³ 。 | 4. Emission of NOx could be low to 18 mg/m ³ . |
| 5. 电子比例调节运行。 | 5. Electronic modulation operation . |
| 6. 由两个伺服电机分别控制燃气与空气量的配比。 | 6. Gas and air flow ratio is controlled by two servo motor separately. |
| 7. 助燃空气带有过滤装置, 防止燃烧头长时间运行时造成堵塞。 | 7. There has filter device in supporting air ,it is avoid of block ,because of long time burner head operation. |
| 8. 电离电极检测火焰。 | 8. Lonization electrode checks the flame. |
| 9. 标准配置的电气防护等级IP40。 | 9. Electrical plant protection rating IP40. |

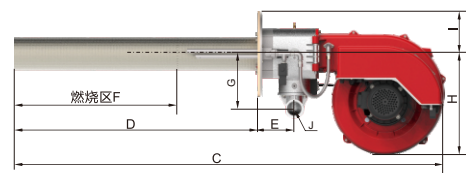

功率 Power kW	型号 Model	订货编号 Art No.	电源 Power supply	电机功率 Motor power kW	包装尺寸 Packing Size LxPxH mm	重量 Net weight kg
300 ~ 1488	BX210GE	202 22 114	380V 50Hz	4.5	1030x640x735 1370x685x600	89
570 ~ 1920	BX250GE	202 22 116	380V 50Hz	5.5	1030x640x735 1770x685x615	125

型号 Model	A	B	C	D	E	F	G	H	I	J	K	L	M	N
	mm	mm	mm	mm	mm	mm	mm	mm	mm	mm	φmm	φmm	M	φmm
BX210GE	403	534	1785	988	155	658	231	428	180	G2"	360	320	4-M12	285
BX250GE	403	534	2226	1430	155	938	231	428	195	G2"	390	350	4-M16	305






备选功能

比例调节功能

另外订购比例仪RWF40或DC1020与调节组件,燃烧器即可实现比例调节运行。
If order Modulation device RWF40 or DC1020 set, burner can turn to modulation regulation.

标准配件

阀组 -与锅炉配套的组件
Valve -the partnership with the boiler

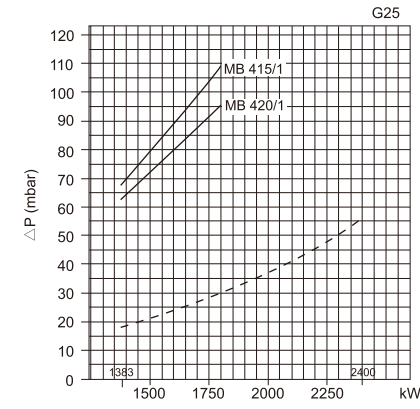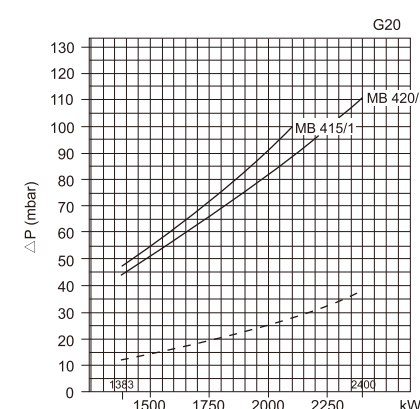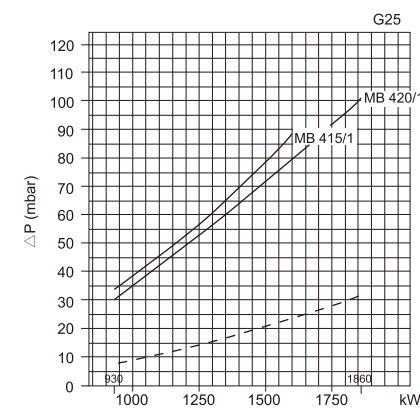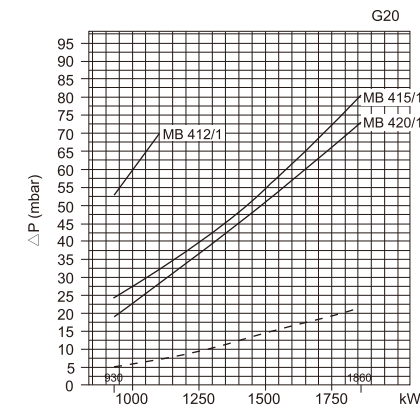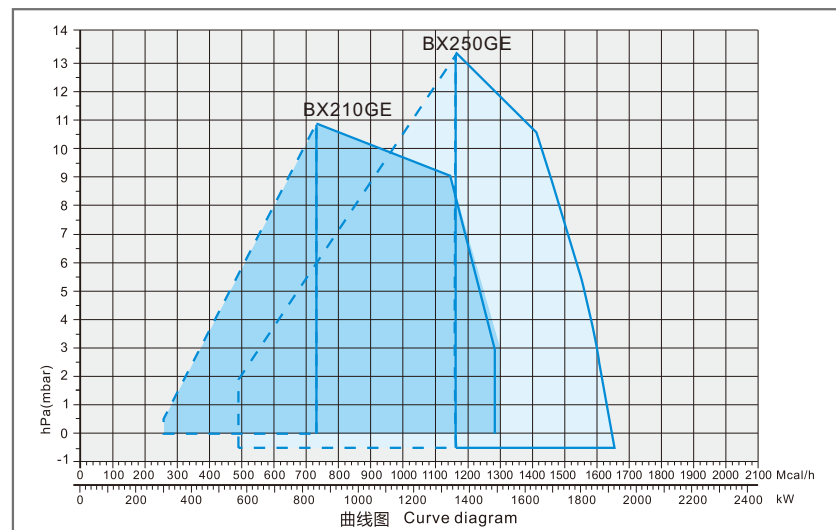

BX 210 GE 天然气

曲线(型号)	阀组编号	检漏	最大压力** mbar	过滤器 调压器	燃烧器/阀组 适配器	图号	备注
LN215+LN215LE (1 1/2")	222 25 451	-	100	-	222 19 510	QF3	
LN220+LN220LE (2")	222 25 452	-	100	-	222 19 267	QF3	
VE4065A (DN65)	222 25 400	-	100	-	222 19 511	QF4	
VE4080B (DN80)	222 25 401	-	100	-	222 19 176	QF4	
VGD40.065 (DN65)	222 25 500	-	100	-	222 19 175	QF8	
VGD40.080 (DN80)	222 25 501	-	100	-	222 19 176	QF8	
MB-DLE410 (1")	222 25 660	选配	360	包含	222 19 509	QF7	
MB-DLE412 (1 1/4")	222 25 661	选配	360	包含	222 19 514	QF7	
MB-DLE415 (1 1/2")	222 25 662	选配	360	包含	222 19 510	QF7	
MB-DLE420 (2")	222 25 663	选配	360	包含	-	QF7	

BX 250 GE 天然气

曲线(型号)	阀组编号	检漏	最大压力** mbar	过滤器 调压器	燃烧器/阀组 适配器	图号	备注
LN215+LN215LE (1 1/2")	222 25 451	-	140	-	222 19 510	QF3	
LN220+LN220LE (2")	222 25 452	-	140	-	222 19 267	QF3	
VE4065A (DN65)	222 25 400	-	140	-	222 19 511	QF4	
VE4080B (DN80)	222 25 401	-	140	-	222 19 176	QF4	
VGD40.065 (DN65)	222 25 500	-	140	-	222 19 175	QF8	
VGD40.080 (DN80)	222 25 501	-	140	-	222 19 176	QF8	
MB-DLE410 (1")	222 25 660	选配	360	包含	222 19 509	QF7	
MB-DLE412 (1 1/4")	222 25 661	选配	360	包含	222 19 514	QF7	
MB-DLE415 (1 1/2")	222 25 662	选配	360	包含	222 19 510	QF7	
MB-DLE420 (2")	222 25 663	选配	360	包含	-	QF7	